




Kątownik 50x50x5 zbrojony
stal czarna
Przekrój
Skala 2:1

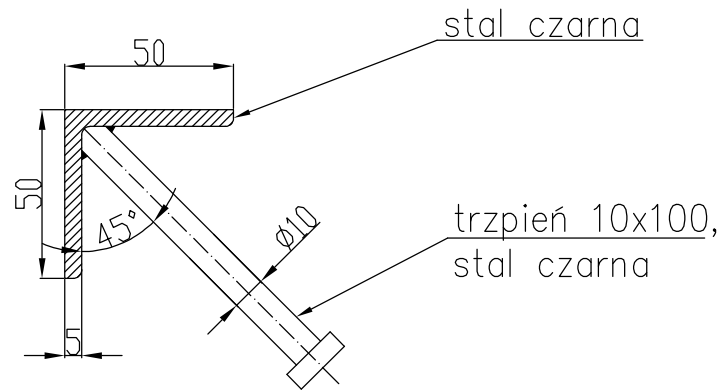

Kątownik 50x50x5 zbrojony
stal czarna
Rzut aksonometryczny

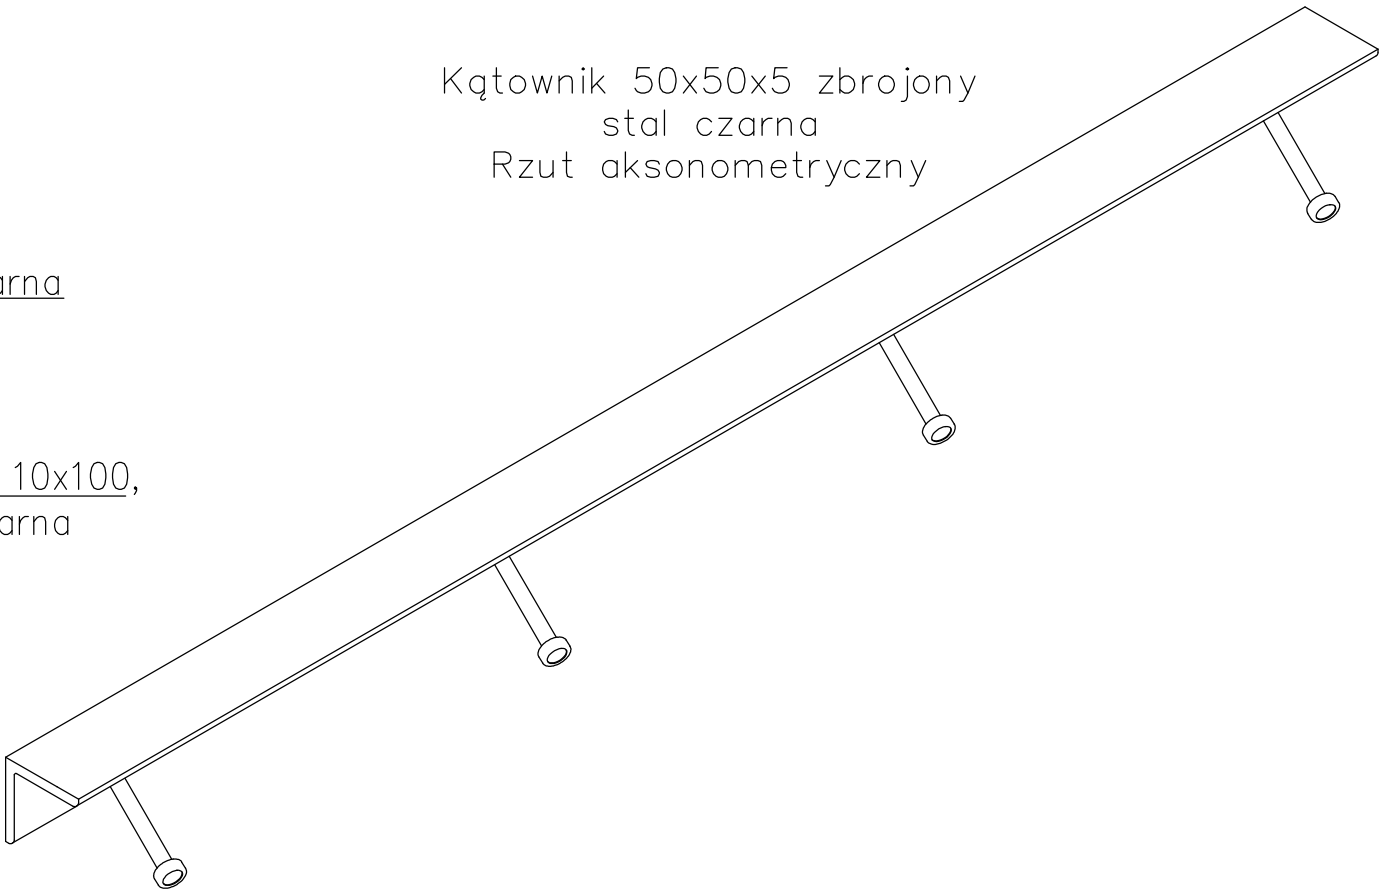

Rzut z góry
Skala 1:2

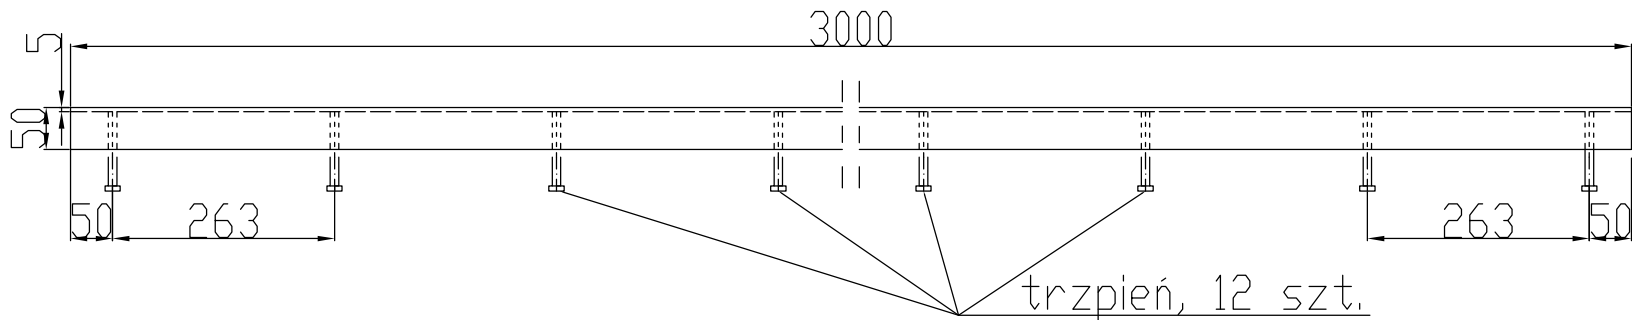

Kątownik 50x50x5 zbrojony
stal czarna
L=3000

Conecto Profiles Sp. z o.o.
ul. Przemysłowa 39
61-541 Poznań
www.conecto-profiles.com



PROJEKT	PROJECT	ZŁOŻENIE	SUB ASSEMBLY	RYSUNEK	DRAWING	ARKUSZ	VER
1	Z	OF	1				