




Kątownik 50x50x5 zbrojony
 stal nierdzewna
 Przekrój
 Skala 2:1

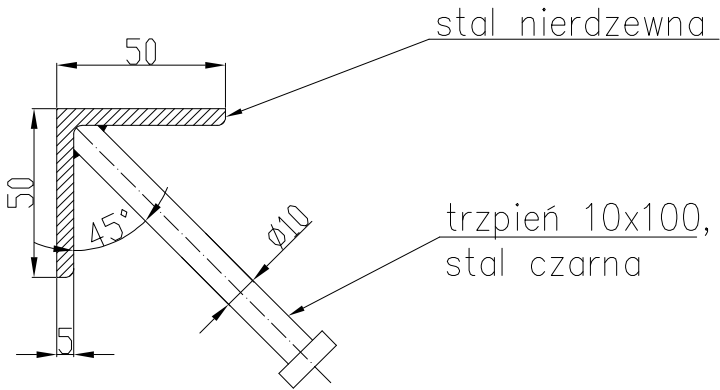

Kątownik 50x50x5 zbrojony
 stal nierdzewna
 Rzut aksonometryczny

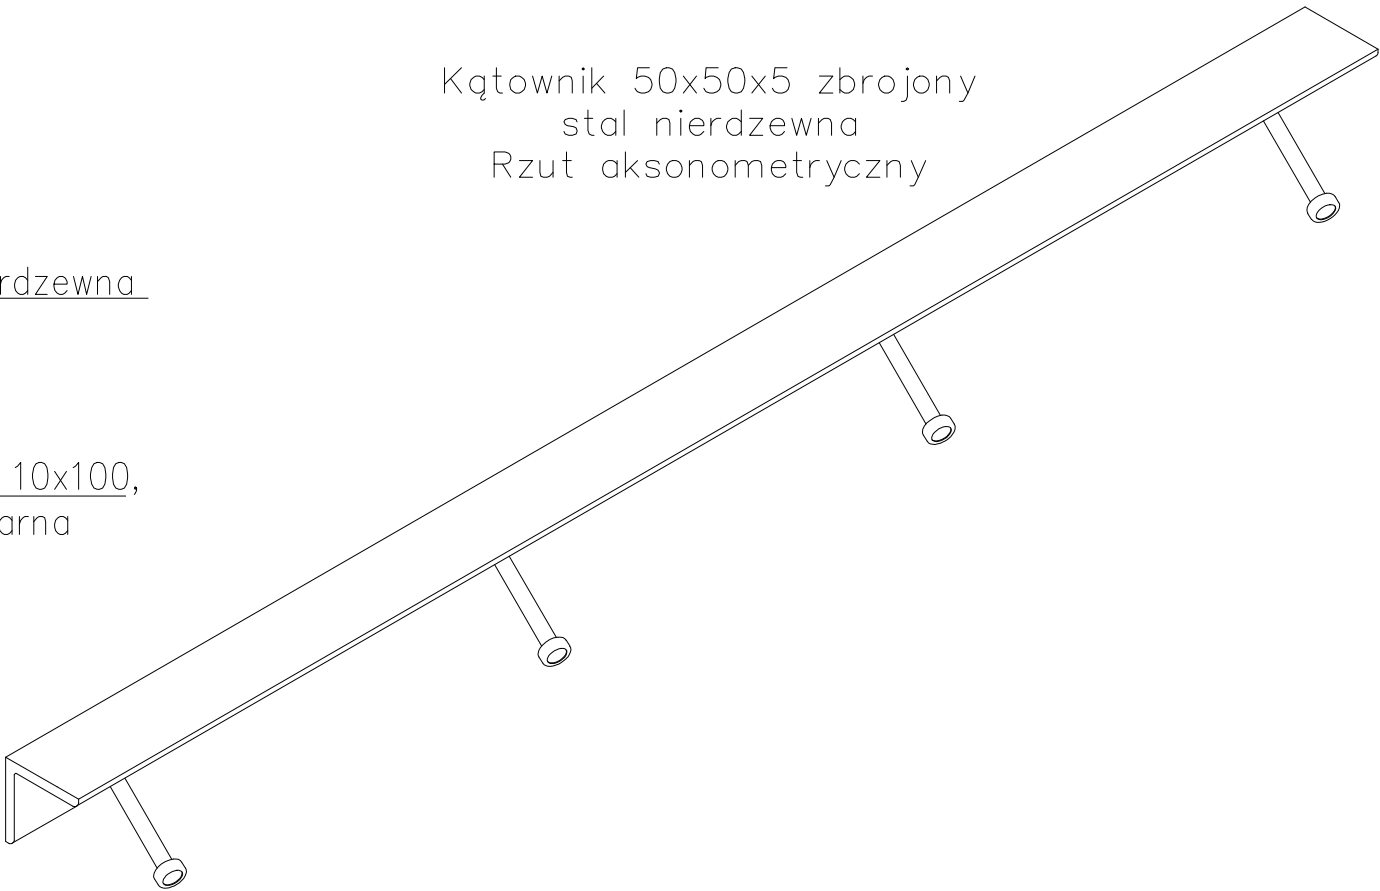

Rzut z góry
 Skala 1:2

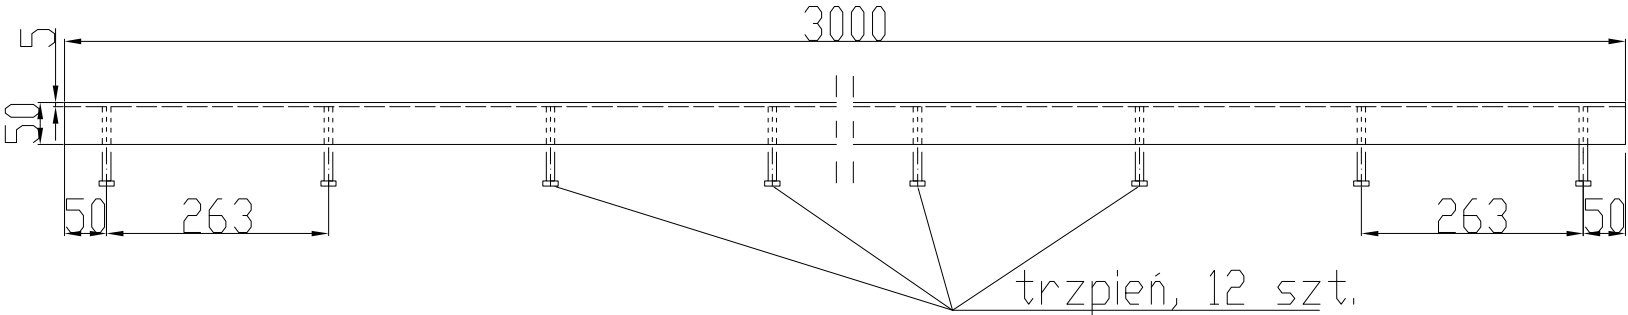

Kątownik 50x50x5 zbrojony
 stal nierdzewna
 L=3000

Conecto Profiles Sp. z o.o.
 ul. Przemysłowa 39
 61-541 Poznań
 www.conecto-profiles.com



PROJEKT	PROJECT	ZŁOŻENIE	SUB ASSEMBLY	RYСУNEK	DRAWING	ARKUSZ	VER
--	--	--	--	01	1	Z	1
ROZMIAR / SIZE	SKALA / SCALE	Wszystkie wymiary podano w [mm] All dimensions in [mm]					
A3	1:1						