




Katownik 50x50x5 zbrojony
stal nierdzewna
Przekrój
Skala 2:1

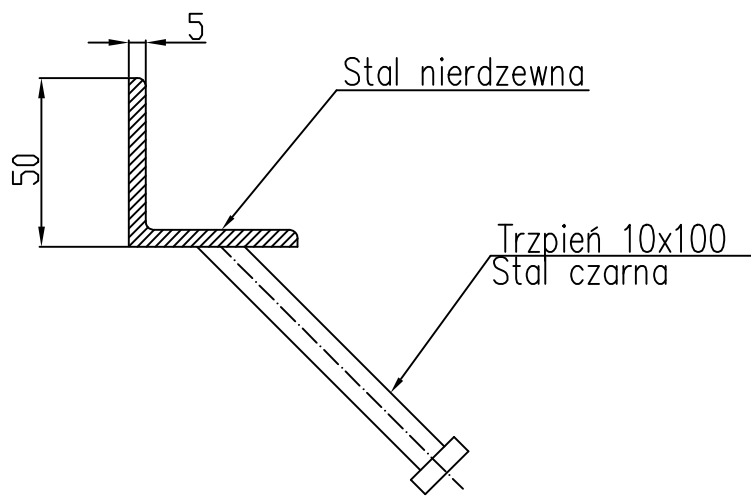

Rzut z góry
Skala 1:2

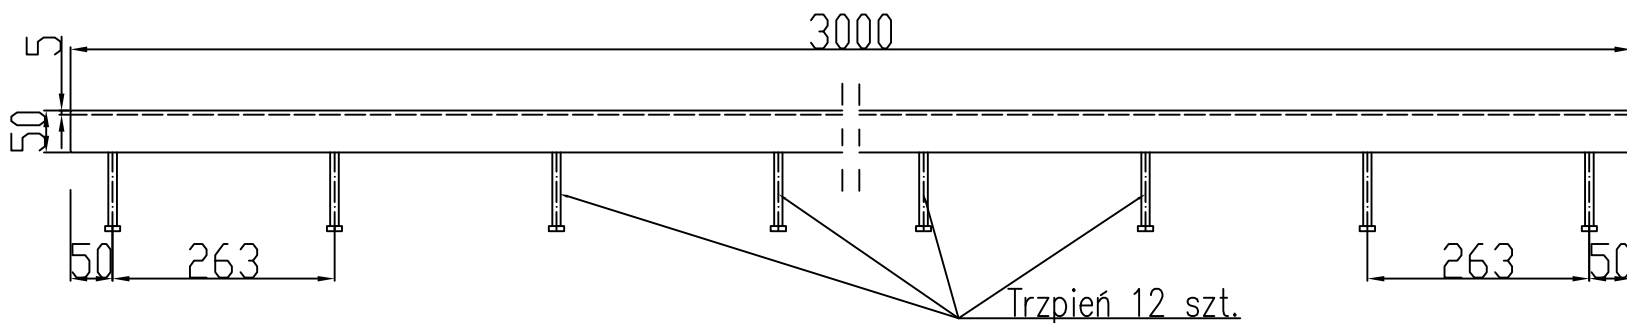

Kątownik 50x50x5 zbrojony
stal nierdzewna
Rzut aksonometryczny

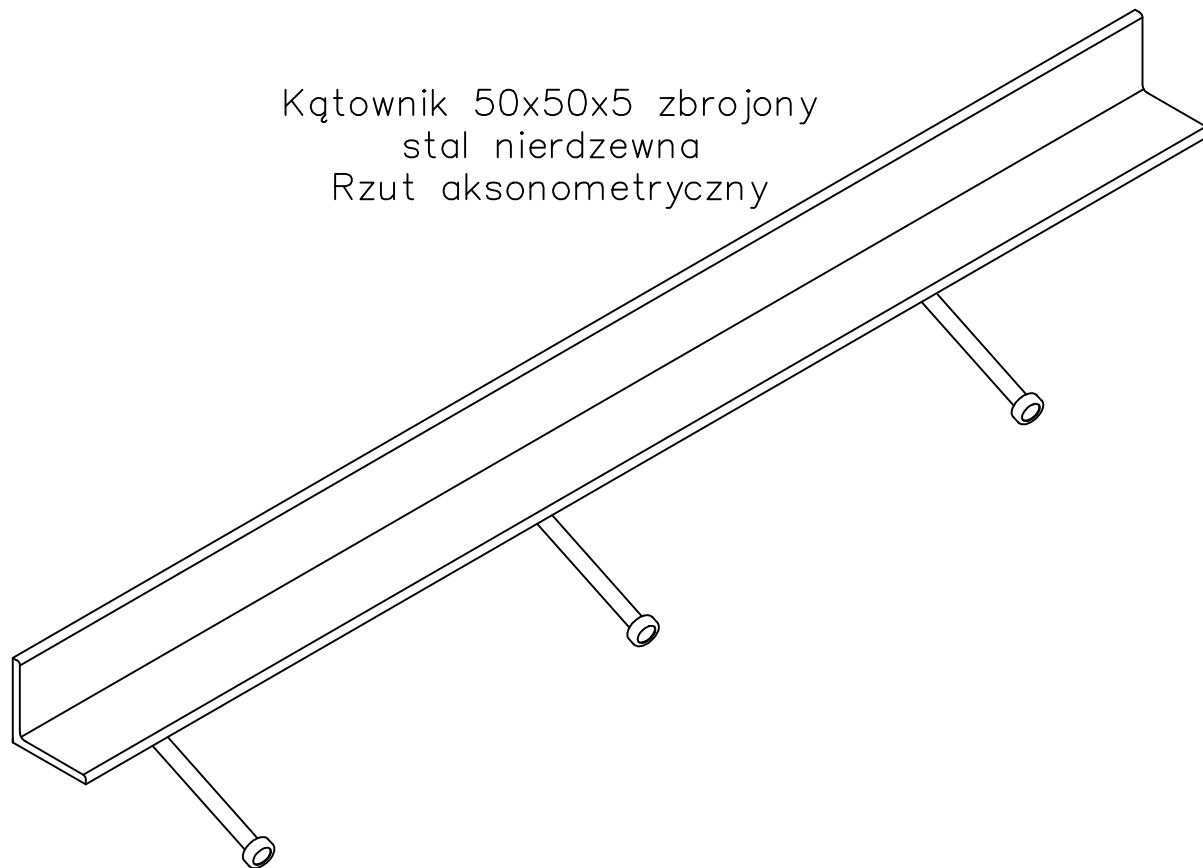

Kątownik 50x50x5 zbrojony
Stal nierdzewna
L=3000

Conecto Profiles Sp. z o.o.
ul. Przemysłowa 39
61-541 Poznań
www.conecto-profiles.com



ROZMIAR / SIZE	SKALA / SCALE	Wszystkie wymiary podano w [mm] All dimensions in [mm]
A3	1:1	

PROJEKT	PROJECT	ZŁOŻENIE	SUB ASSEMBLY	RYSUNEK	DRAWING	ARKUSZ	SHEET	VER	REV
--		--		01		1	Z OF	1	